

EXPOSÉ


Die Stadtfelder

Wohnungsbaugenossenschaft
Magdeburg-Stadtfeld eG

Wohnungsbaugenossenschaft Magdeburg-Stadtfeld eG | Peter Paul Straße 32 | 39106 Magdeburg

Objektnummer
Etage

425/28, Alexander-Puschkin-Str. 14, 39108 Magdeburg
4.Etage, links

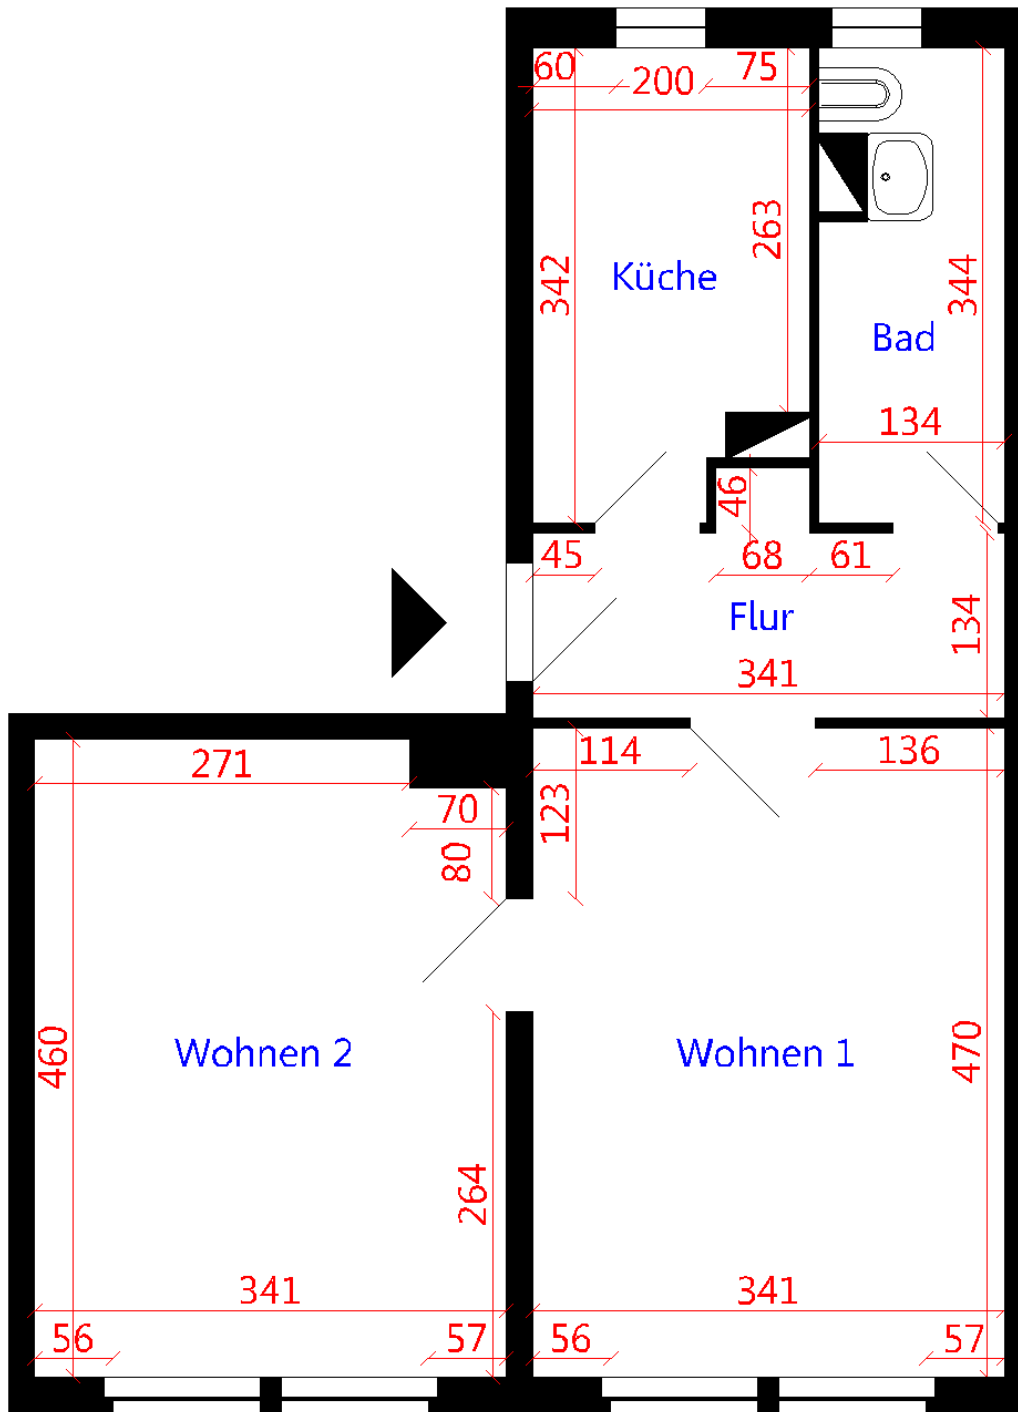

Für die Richtigkeit der Angaben wird keine Gewähr übernommen. Sie dienen lediglich zur ersten Information, erheben keinen Anspruch auf Richtigkeit oder Vollständigkeit und müssen bei weiterem Interesse präzisiert werden. Alle Angaben, Preise, Reservierungen gelten als unverbindliches Angebot solange Ihnen kein ausdrückliches und verbindliches Vertragsangebot überreicht wurde und stellen keine Grundlage für Rechtsansprüche dar.